
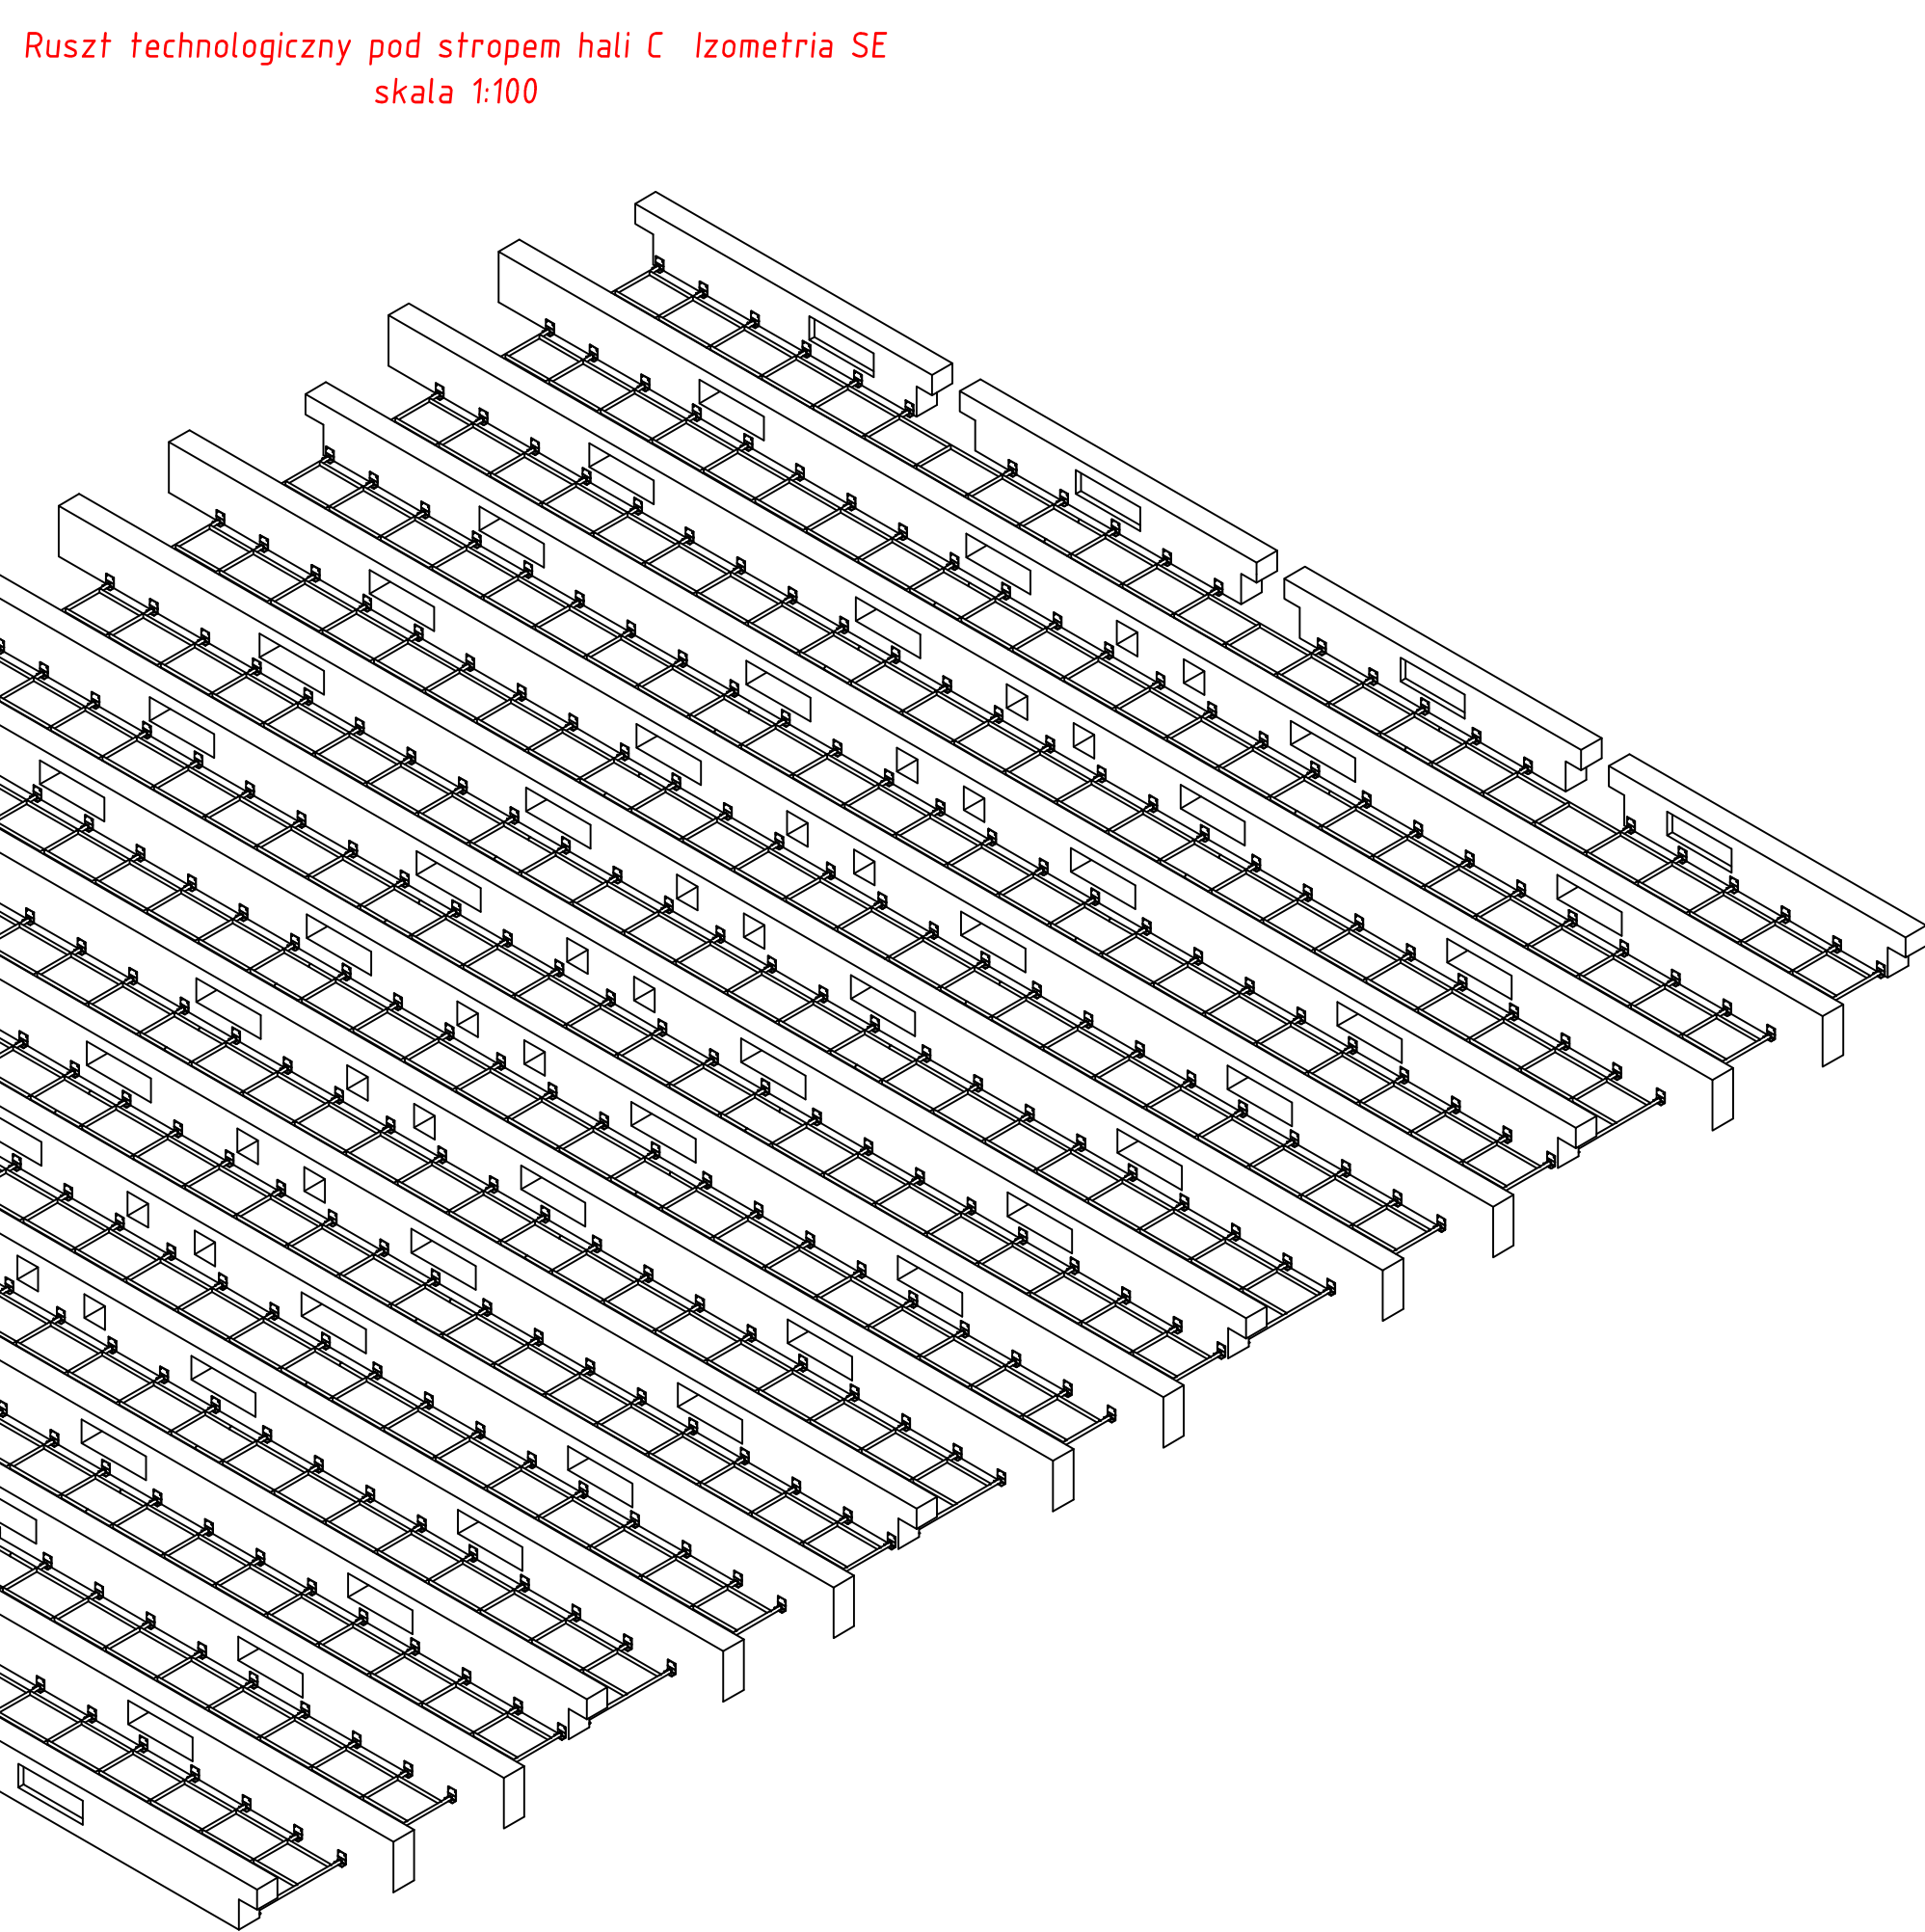
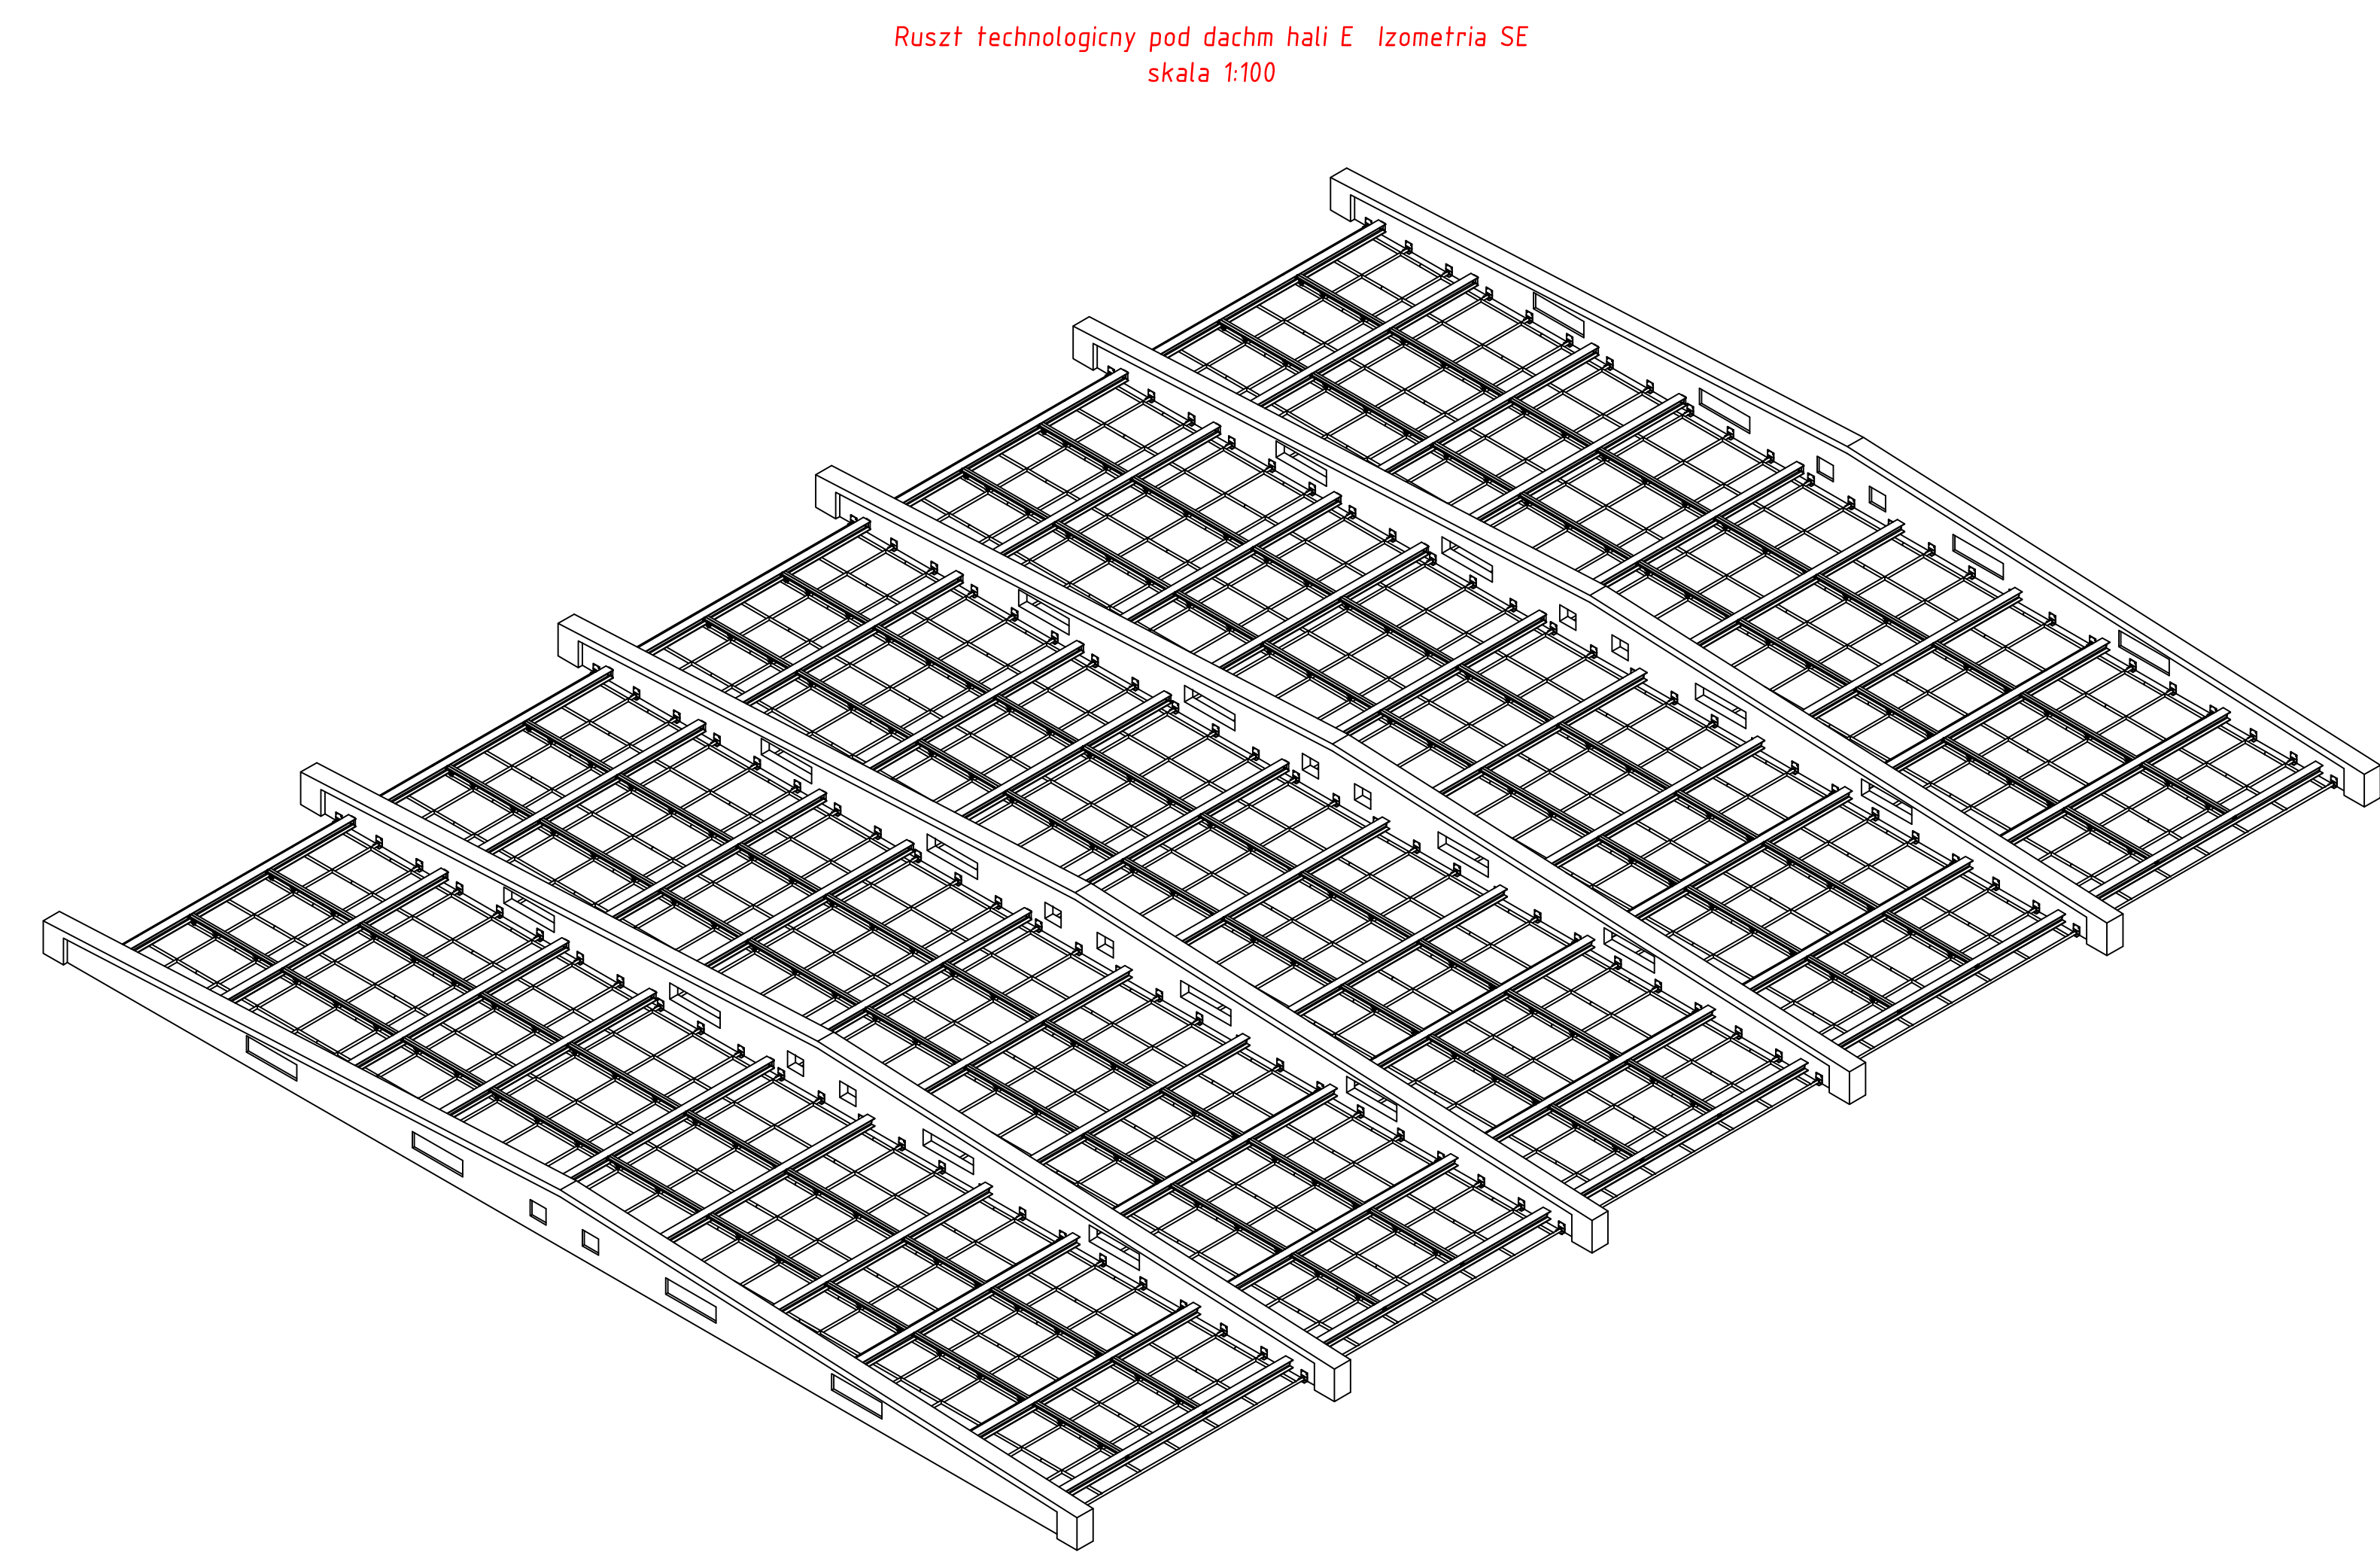
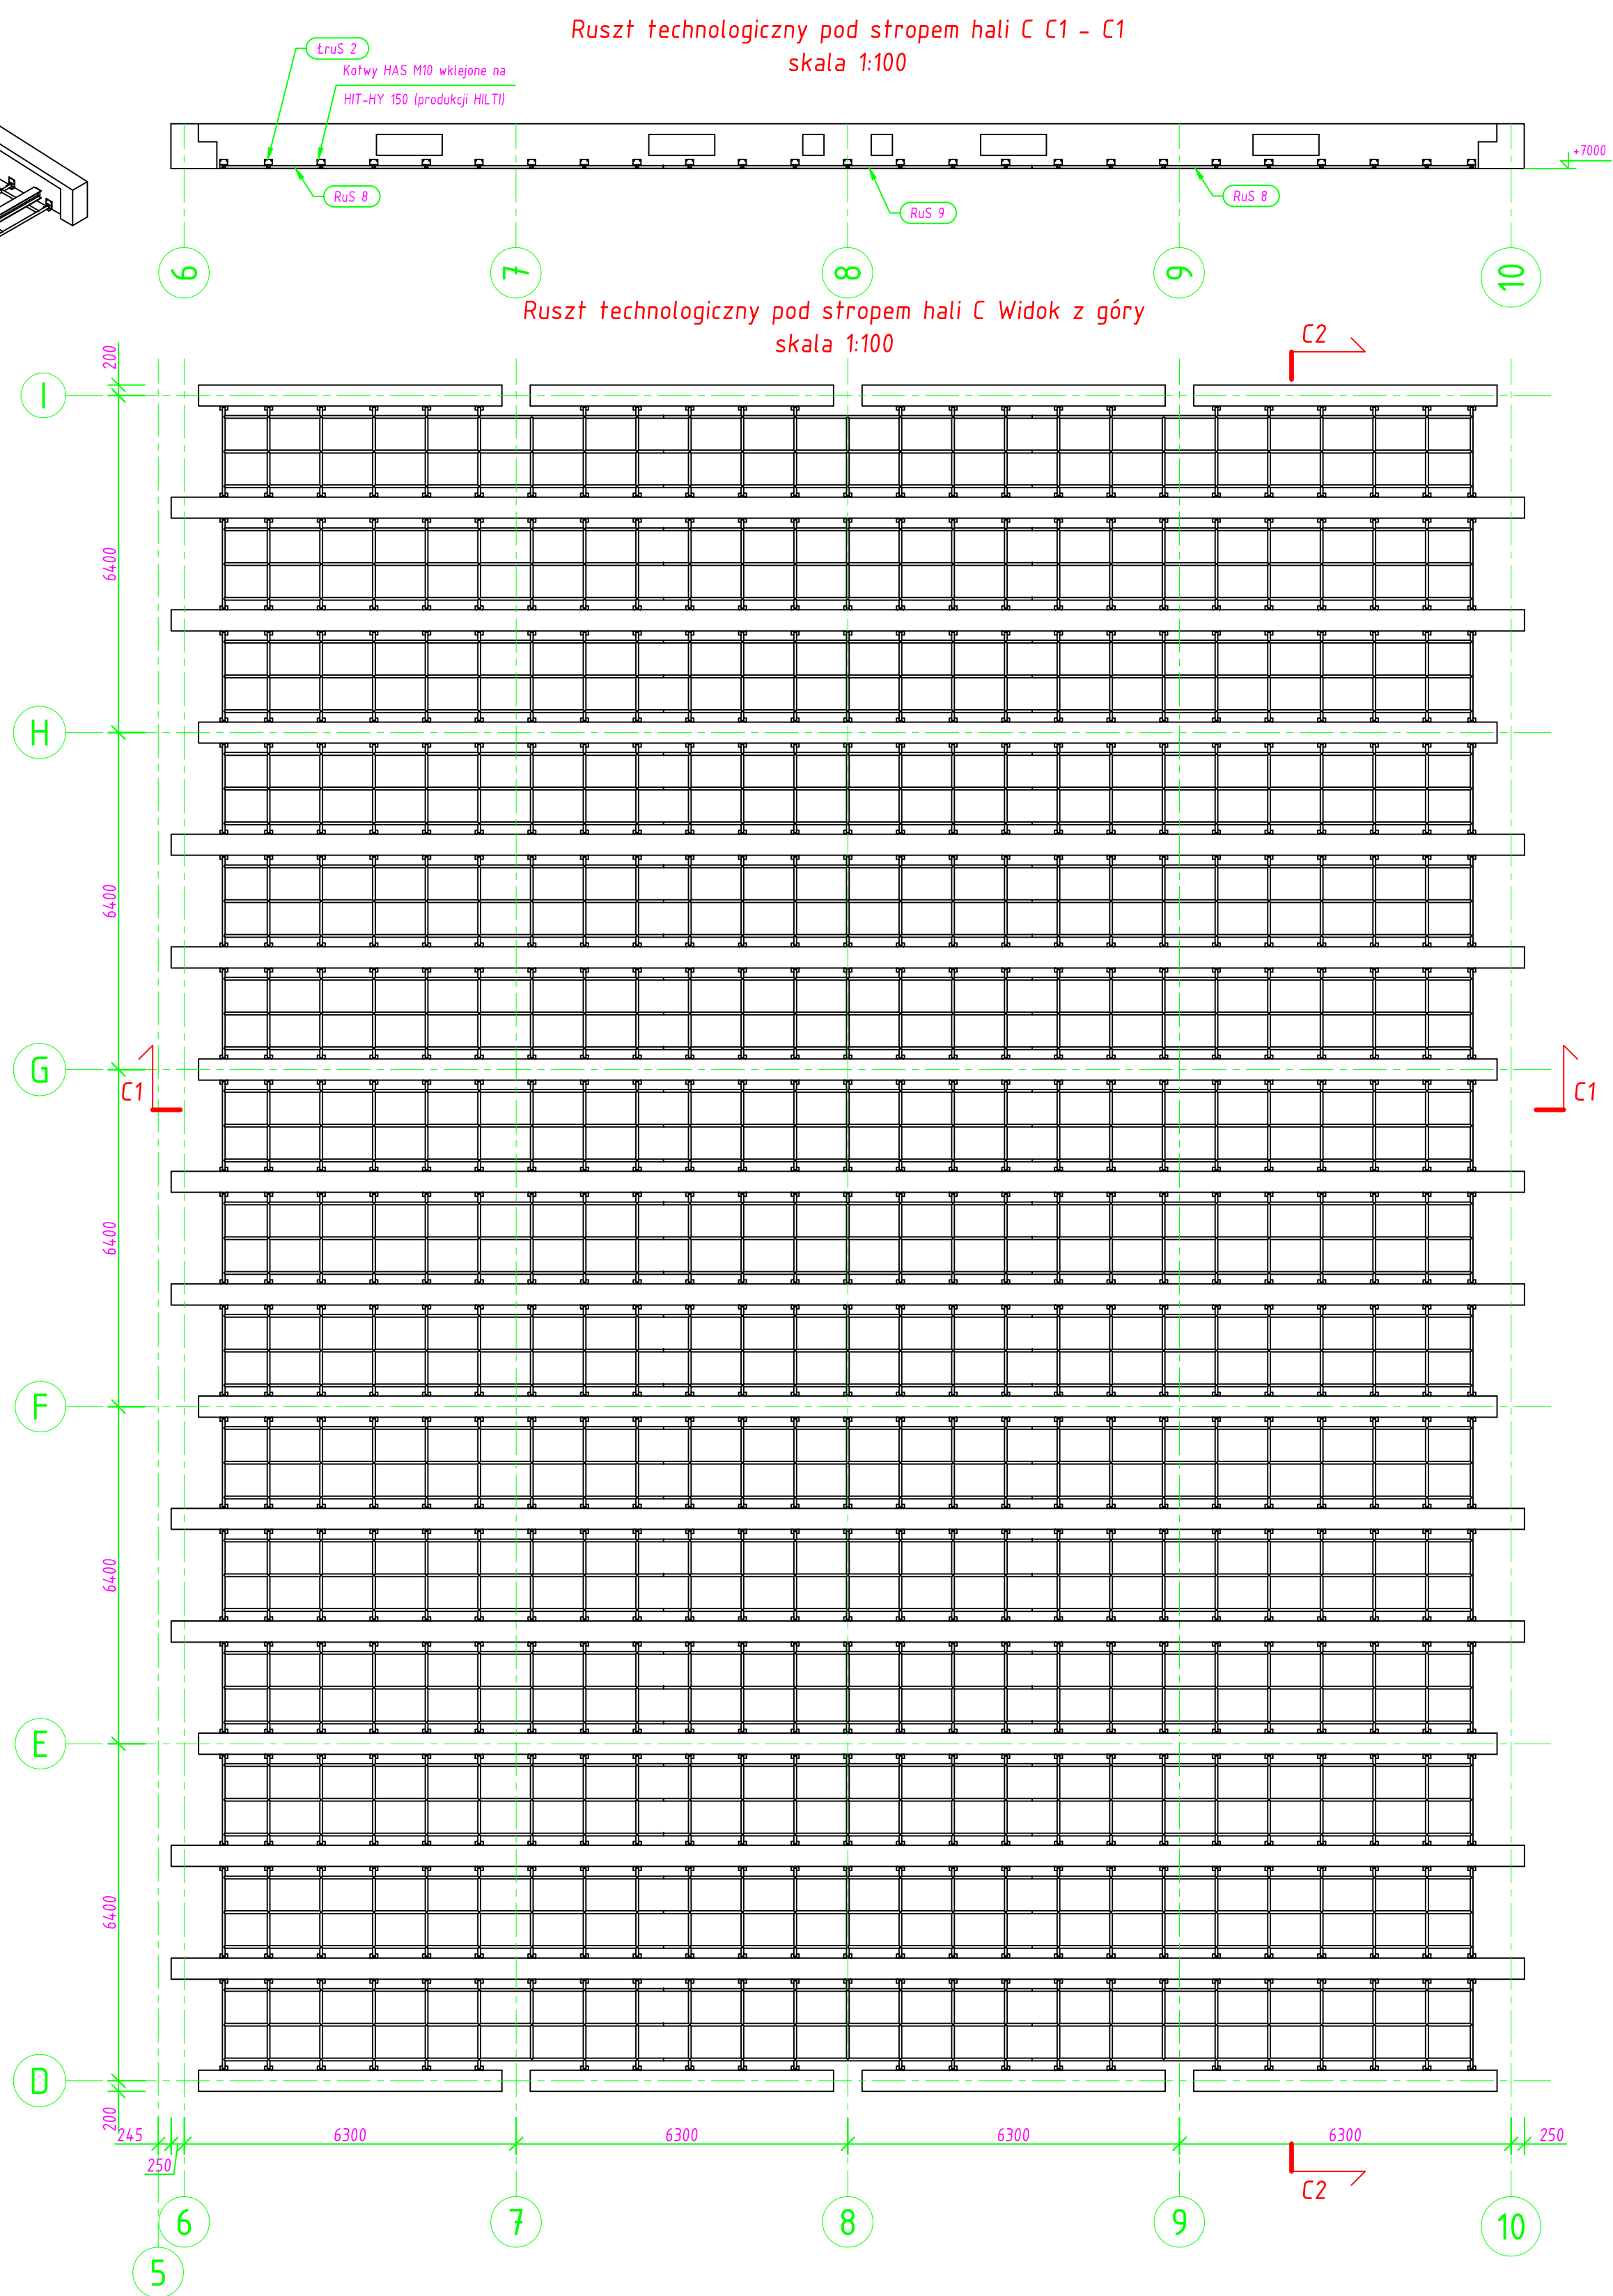


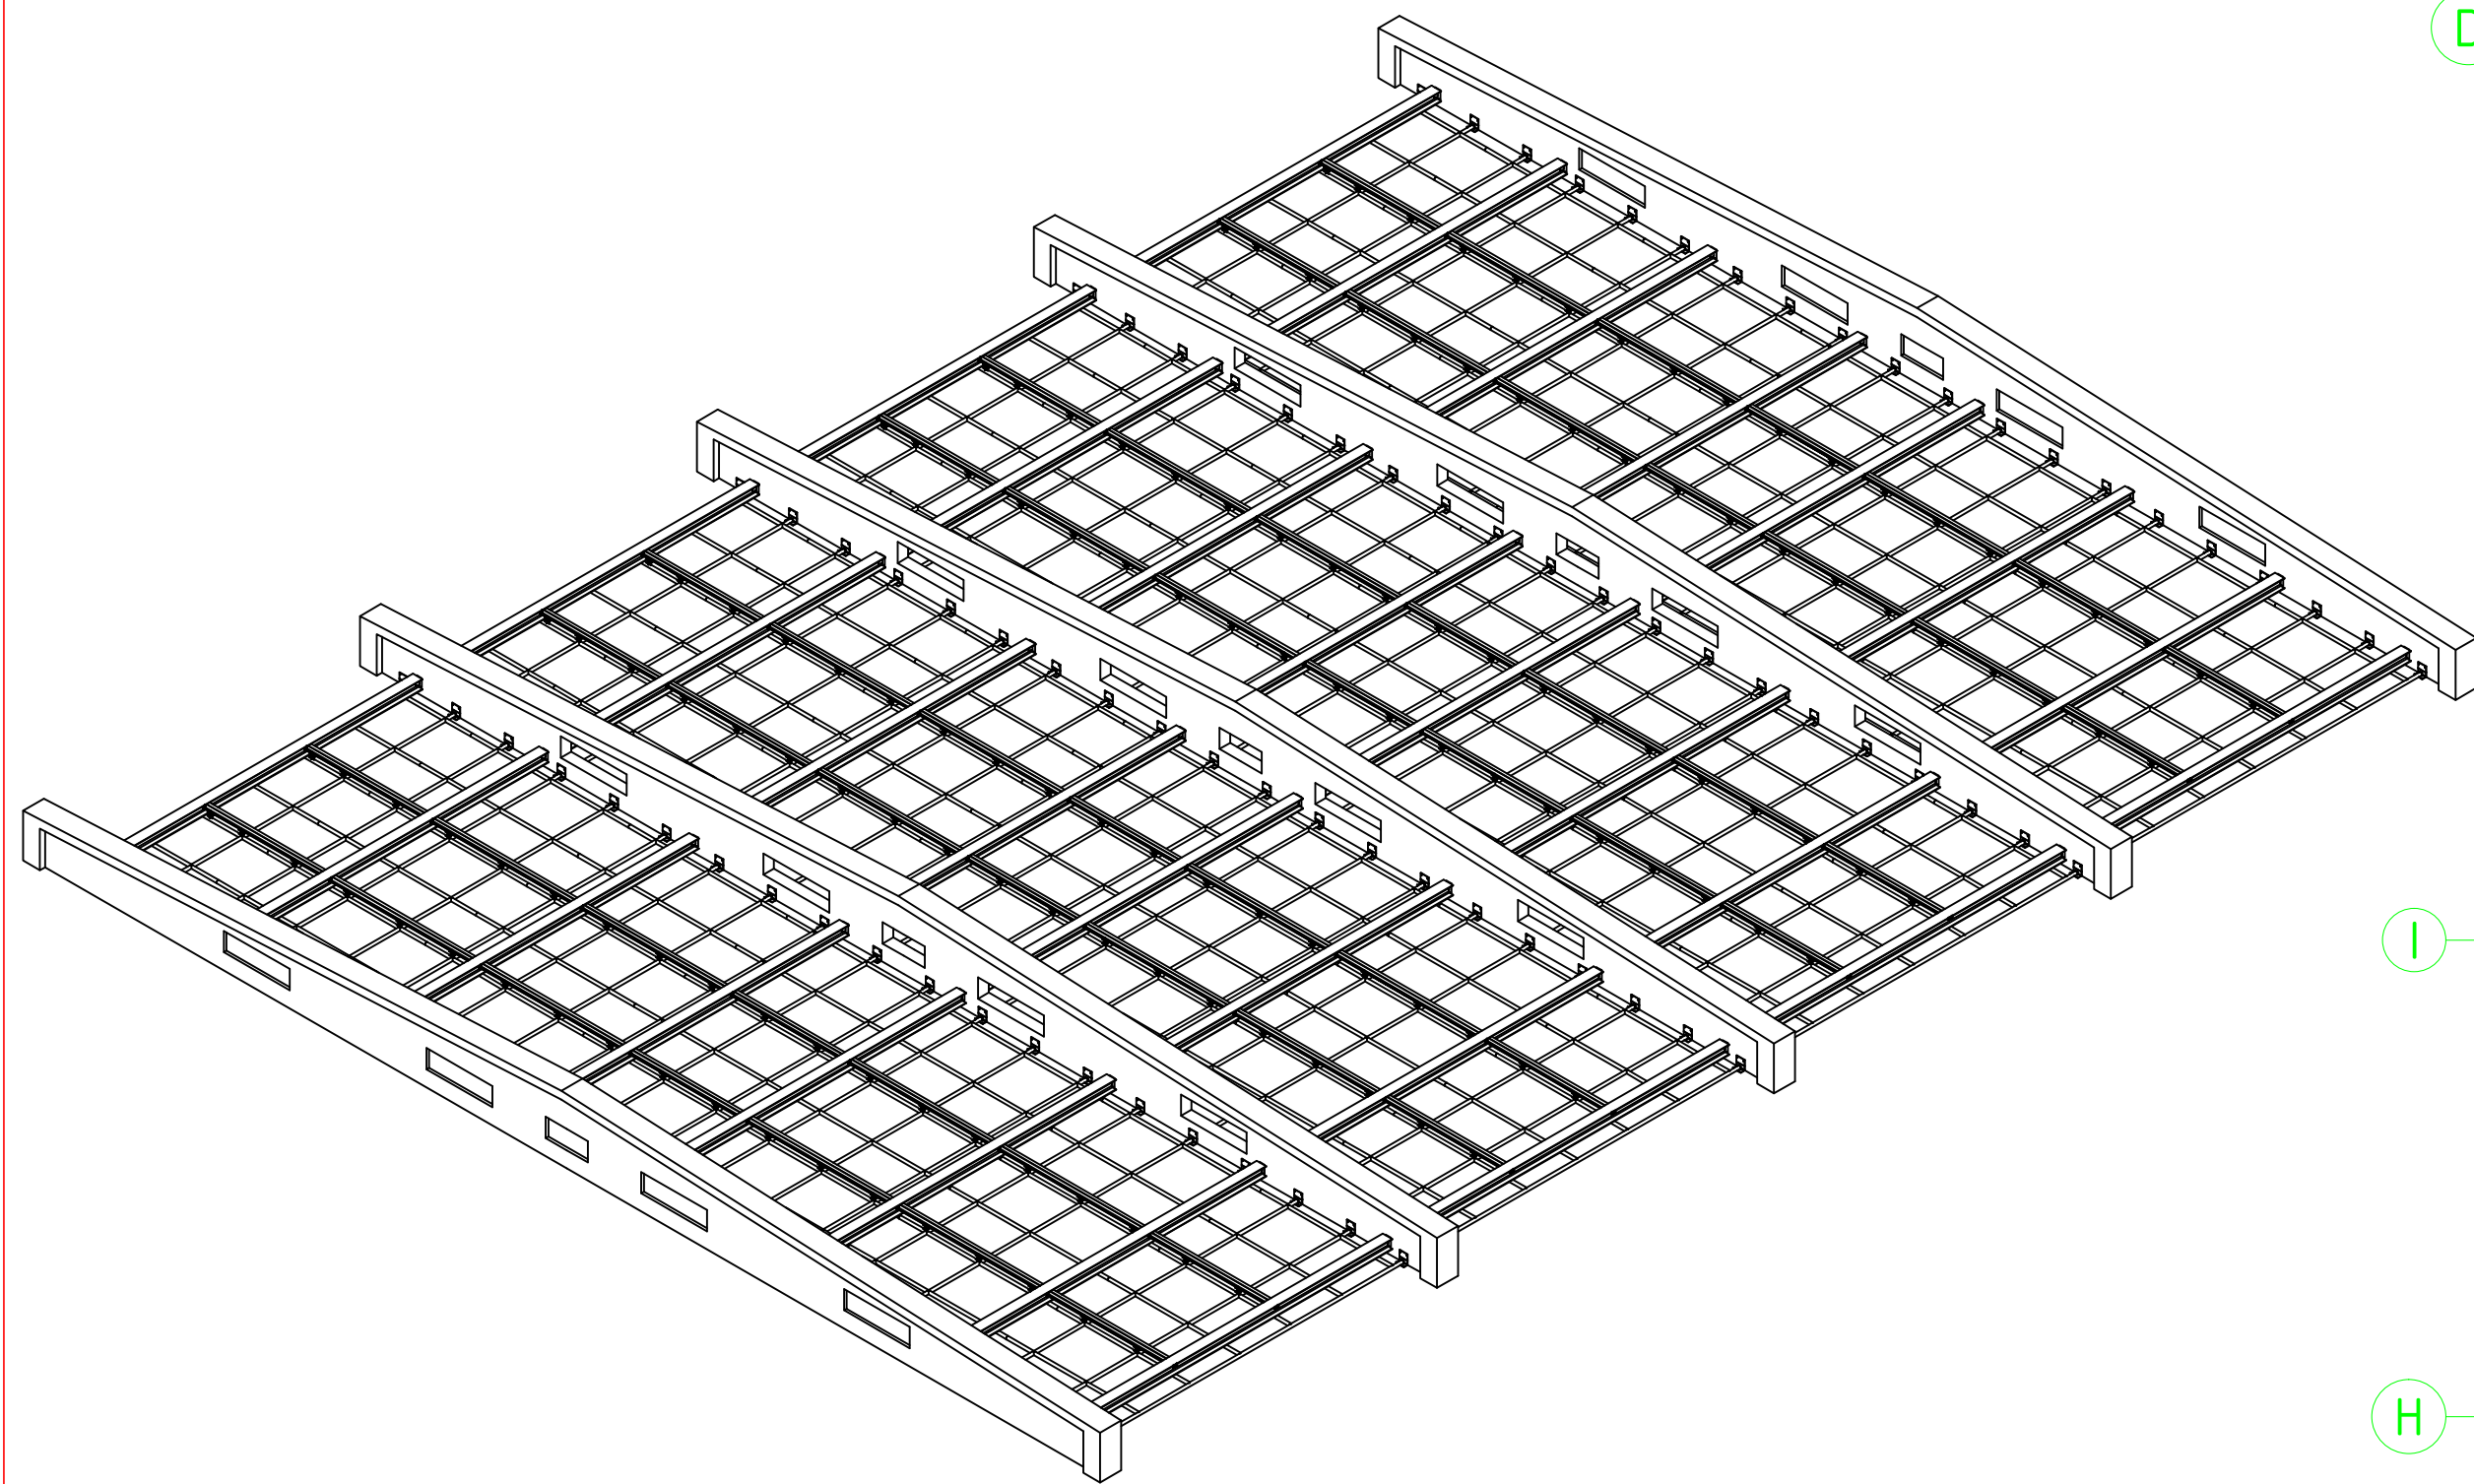

Uwagi i informacje:

1. Ruszty technologiczne pod dachem hal E i D są jednakowe
2. Ruszty technologiczne pod stropem hal C i B są jednakowe
3. Kowry HAS M10 wkładane na HIT-HY 150 (produkcji HILTI)
 - szt. 1488 dla hali C
 - szt. 1488 dla hali B
 - szt. 500 dla hali D
 - szt. 500 dla hali E
 - szt. 320 dla hali F

szt. 4296 razem.

[illegible]

Stal profilowa St3S, R45